


勘测定界图

地块序号:

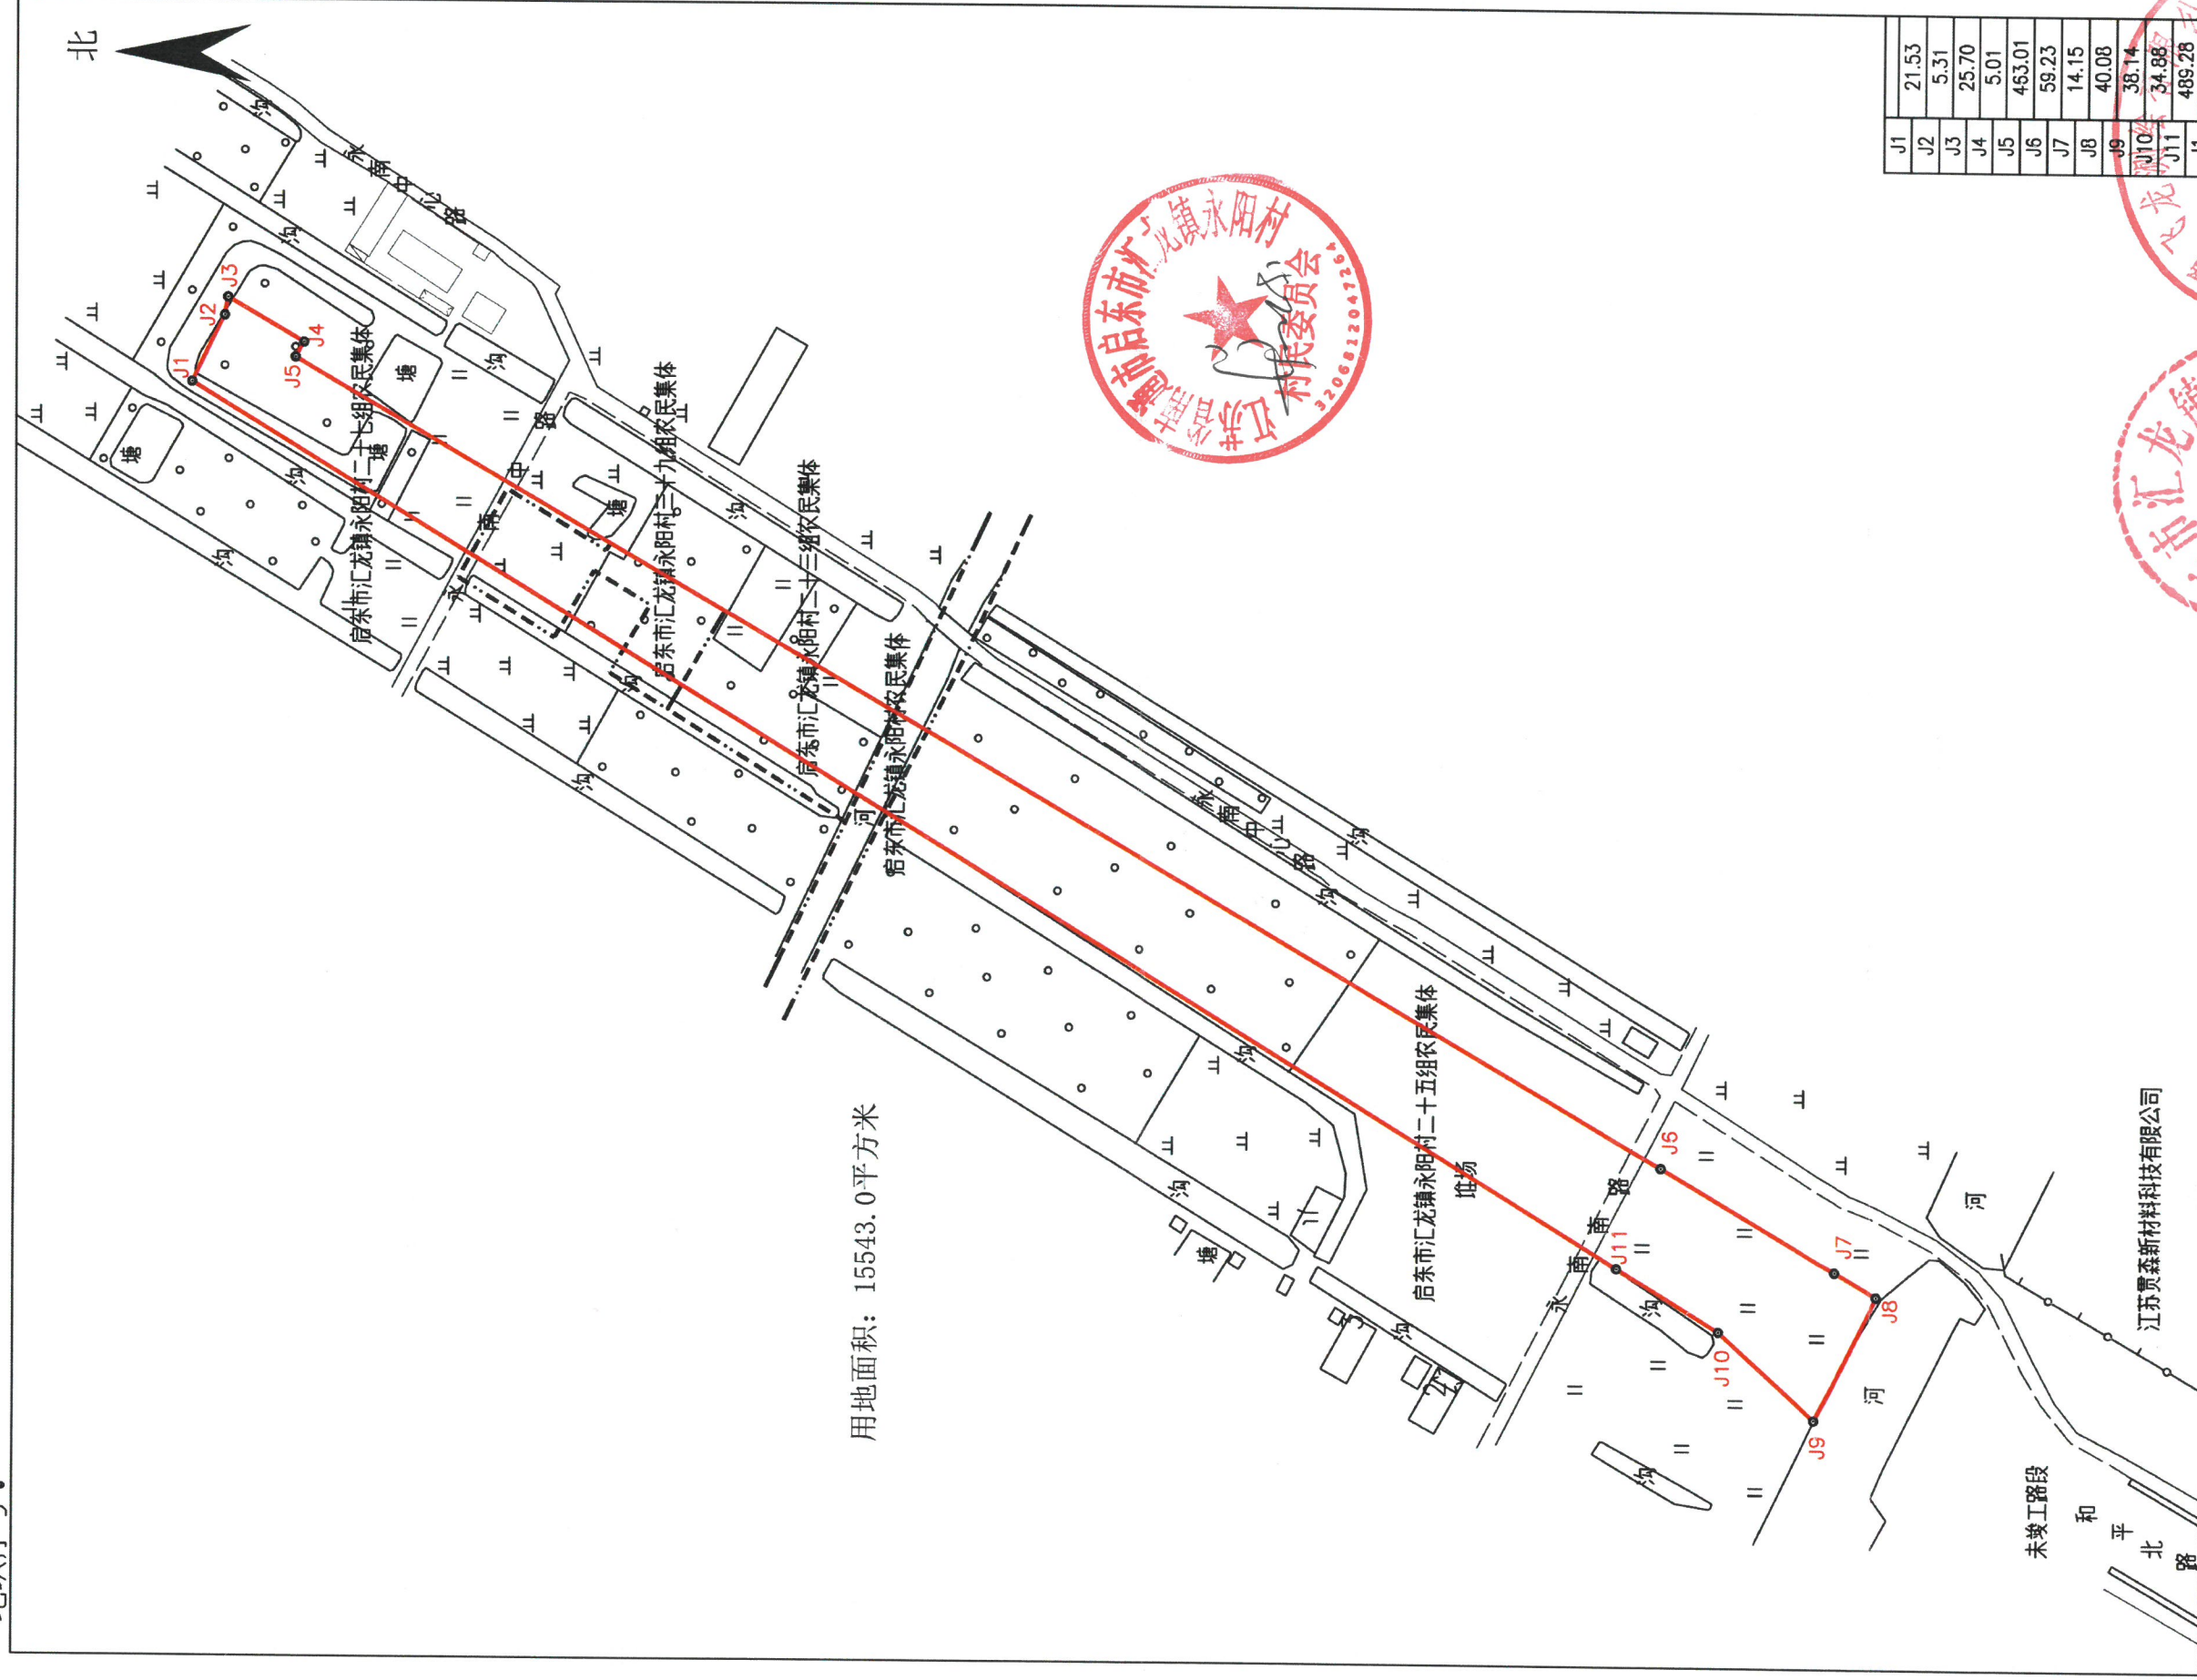

日期: 2024年7月

绘图员: 孙赛华

袁永东



审核员: 袁永东

测绘资质专用章

江苏贾森新材料科技有限公司

未竣工路段

和平北路

永南路

启东市汇龙镇永阳村二十五组农民集体

低坊

启东市汇龙镇永阳村二十三组农民集体

启东市汇龙镇永阳村二十九组农民集体

启东市汇龙镇永阳村二十七组农民集体

北