勘测定界图

项目名称:南通如意110千伏输变电工程

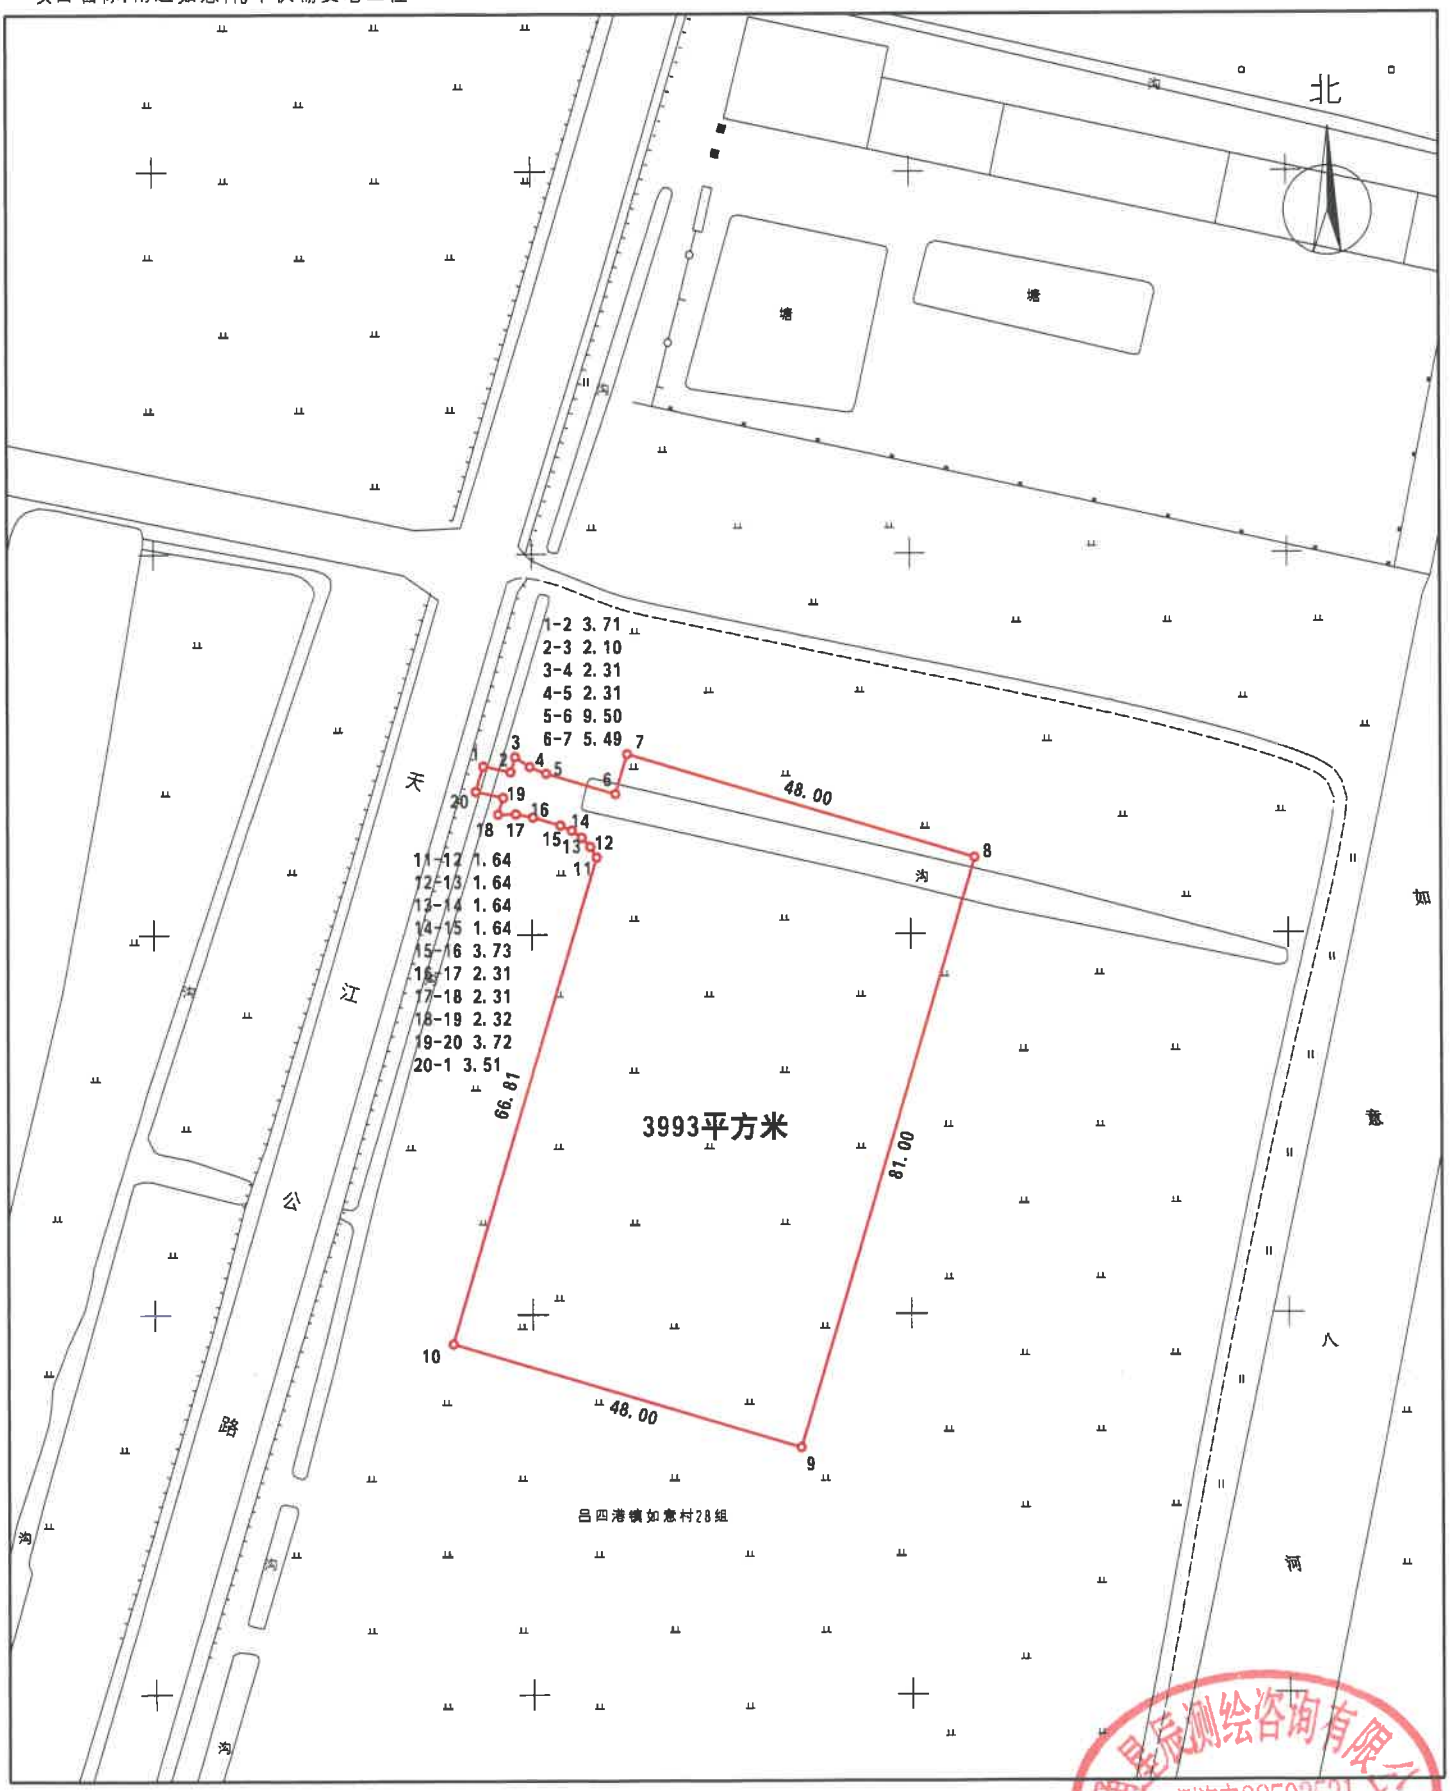

日期:2024年01月

1:1000

绘图员:陈佳宇 审核员:陈飞

通星辰测绘咨询有限公司
Z测资字32503531
测绘资质专用章