


# 世纪大道西延勘界图(十五)

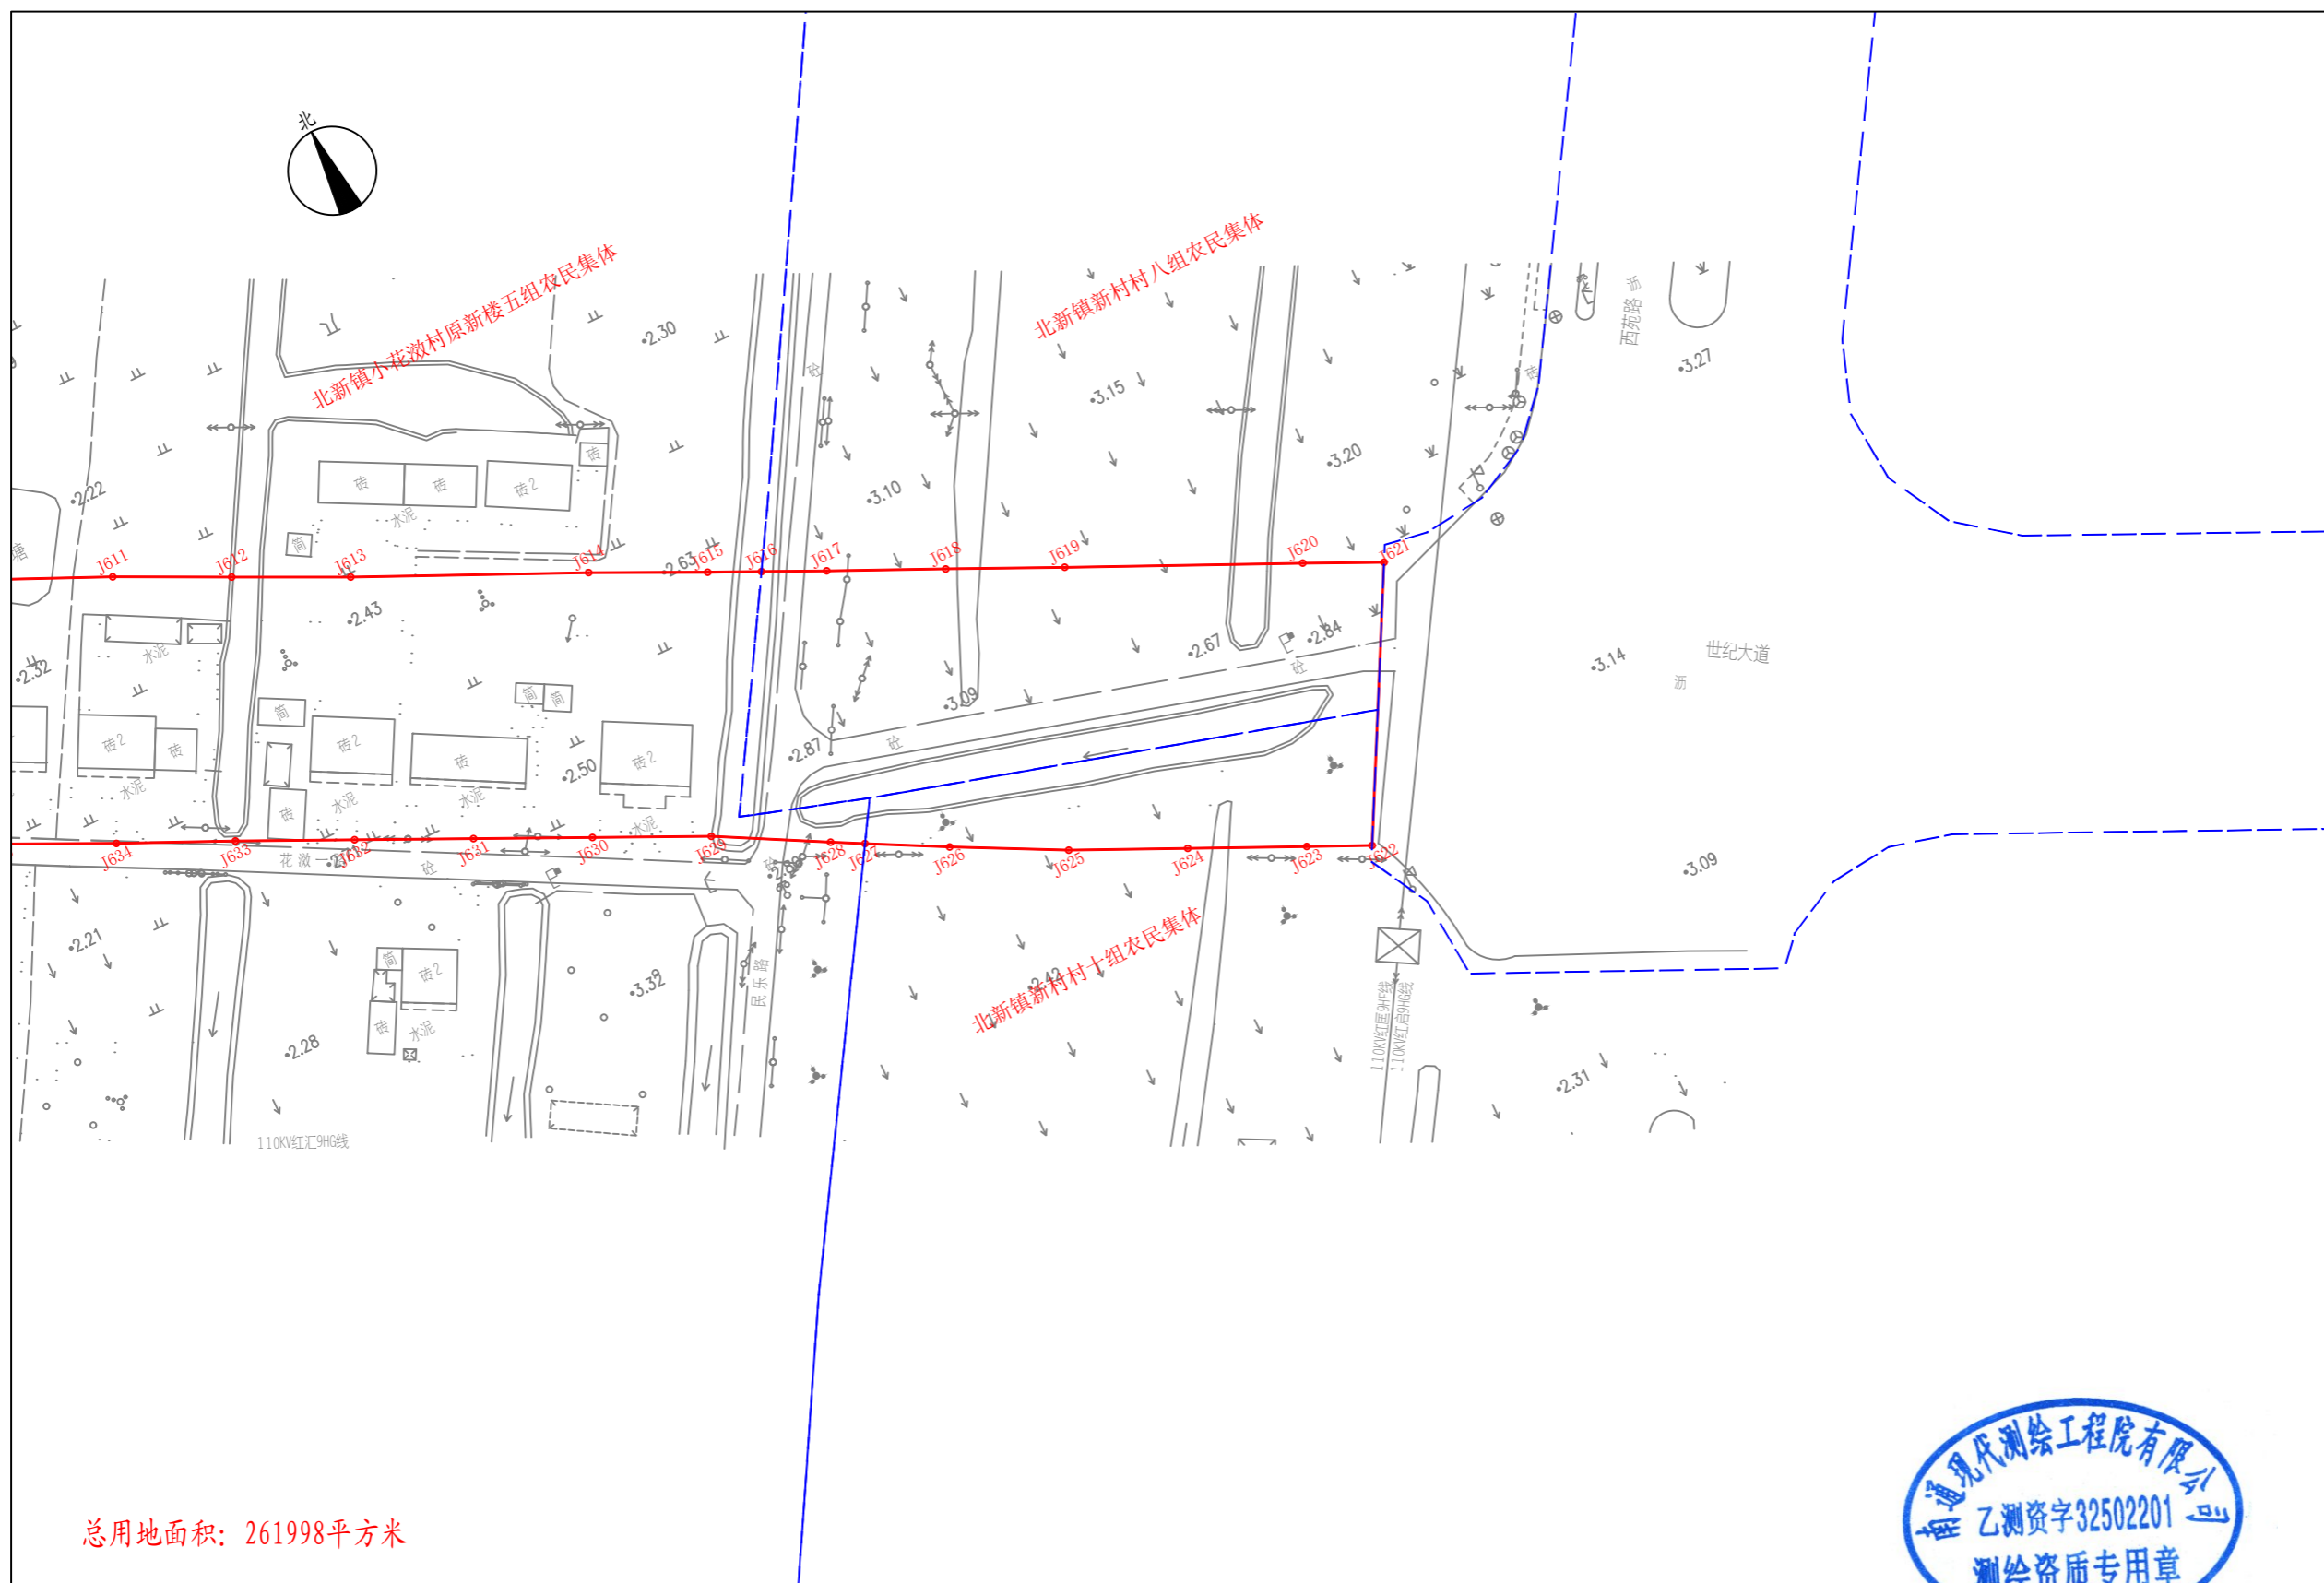

南通现代测绘工程院有限公司

总用地面积: 261998平方米

2000国家大地坐标系。  
1985国家高程基准。  
绘图日期2024年6月15日。

1:1000



绘图员: 汤栋梁  
审核员: 王芹