


勘测定界图

地块序号:

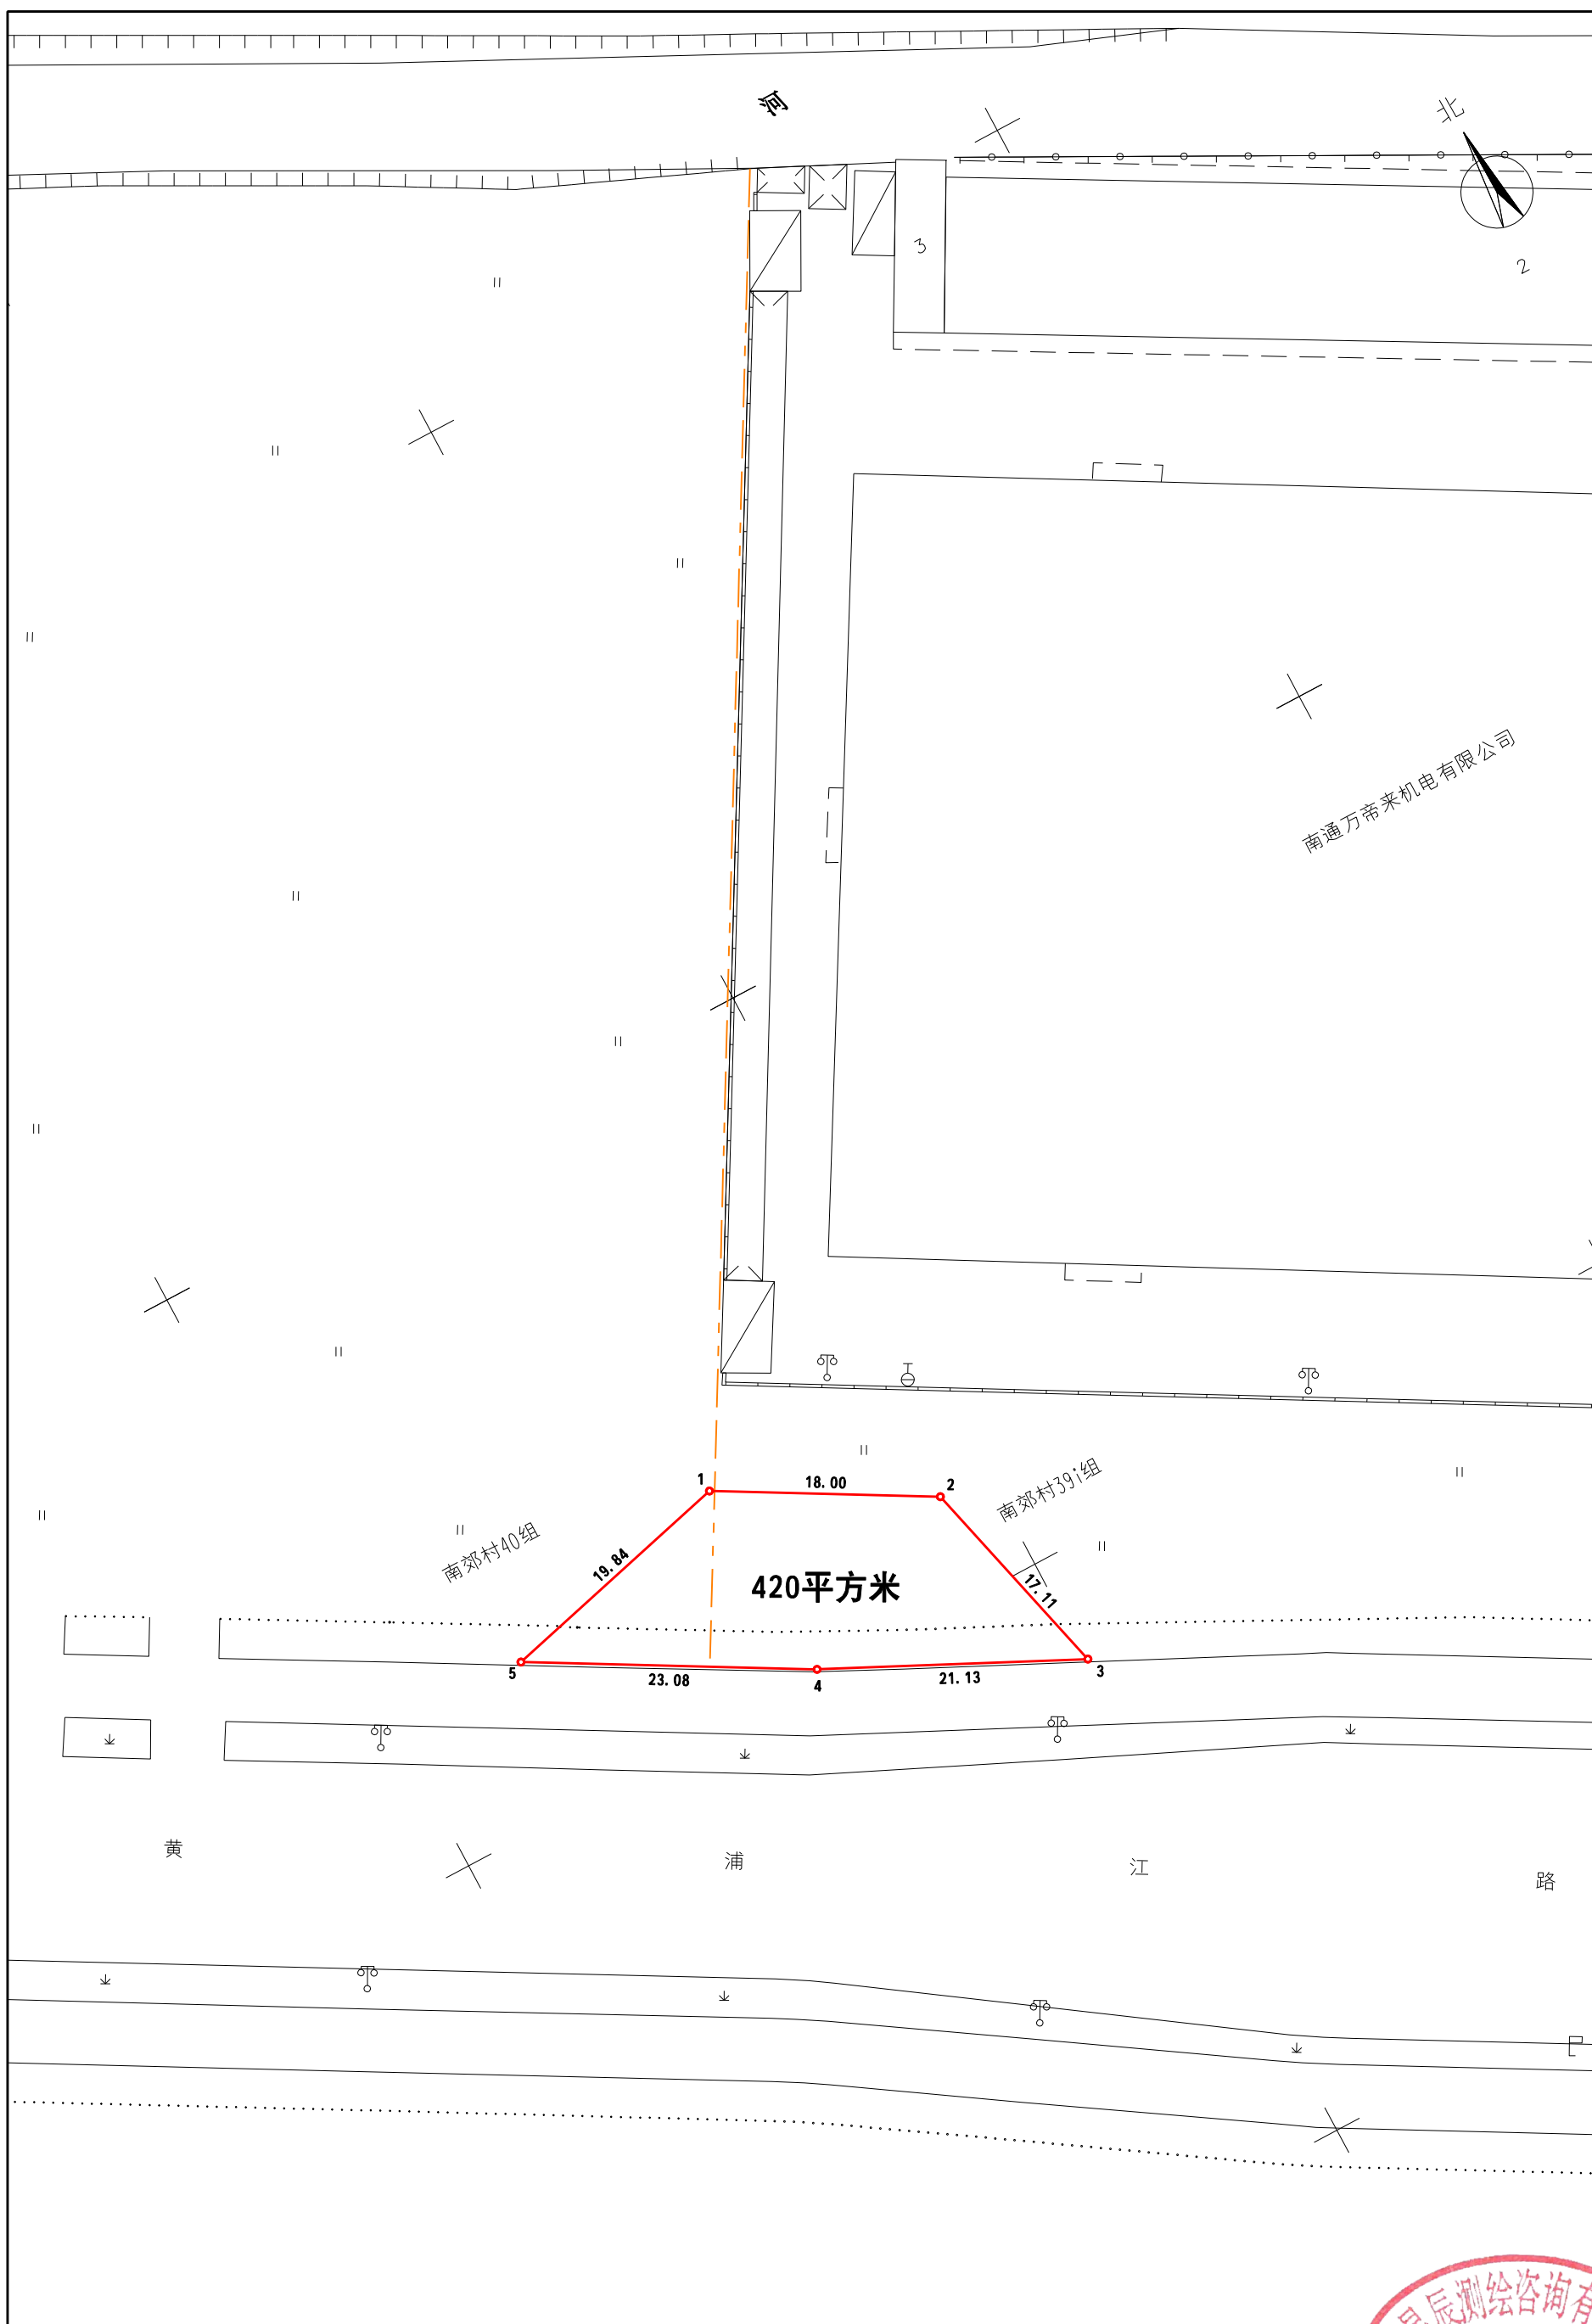

日期:2024年5月

1: 500

绘图员:陈佳宇

