地块序号：

勘测定界图

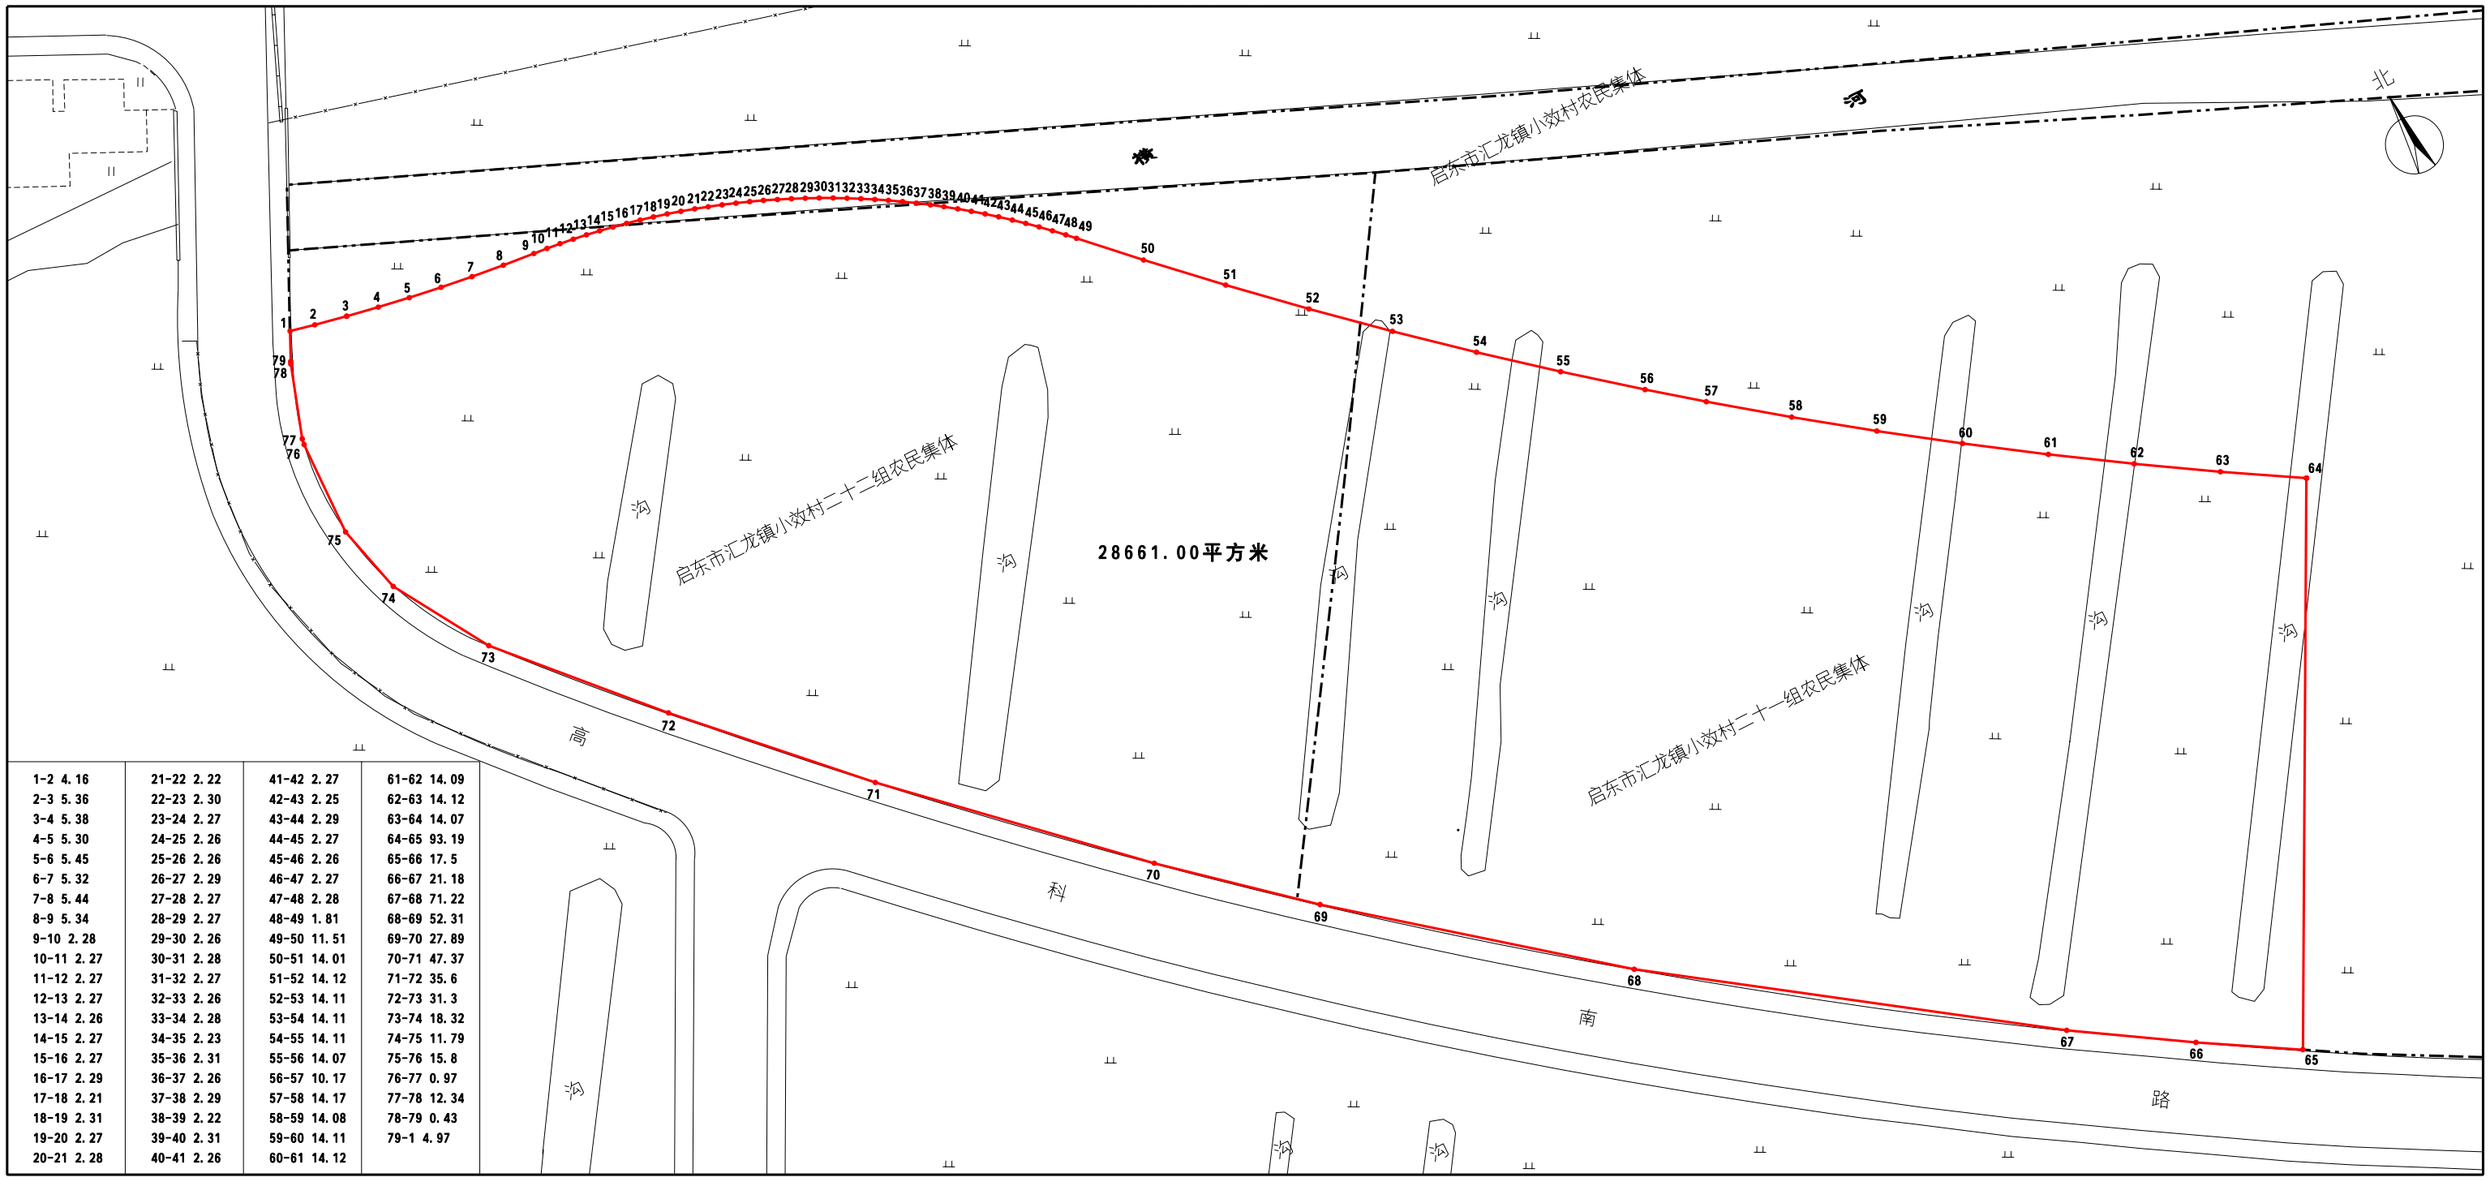

1-2 4.16	21-22 2.22	41-42 2.27	61-62 14.09
2-3 5.36	22-23 2.30	42-43 2.25	62-63 14.12
3-4 5.38	23-24 2.27	43-44 2.29	63-64 14.07
4-5 5.30	24-25 2.26	44-45 2.27	64-65 93.19
5-6 5.45	25-26 2.26	45-46 2.26	65-66 17.5
6-7 5.32	26-27 2.29	46-47 2.27	66-67 21.18
7-8 5.44	27-28 2.27	47-48 2.28	67-68 71.22
8-9 5.34	28-29 2.27	48-49 1.81	68-69 52.31
9-10 2.28	29-30 2.26	49-50 11.51	69-70 27.89
10-11 2.27	30-31 2.28	50-51 14.01	70-71 47.37
11-12 2.27	31-32 2.27	51-52 14.12	71-72 35.6
12-13 2.27	32-33 2.26	52-53 14.11	72-73 31.3
13-14 2.26	33-34 2.28	53-54 14.11	73-74 18.32
14-15 2.27	34-35 2.23	54-55 14.11	74-75 11.79
15-16 2.27	35-36 2.31	55-56 14.07	75-76 15.8
16-17 2.29	36-37 2.26	56-57 10.17	76-77 0.97
17-18 2.21	37-38 2.29	57-58 14.17	77-78 12.34
18-19 2.31	38-39 2.22	58-59 14.08	78-79 0.43
19-20 2.27	39-40 2.31	59-60 14.11	79-1 4.97
20-21 2.28	40-41 2.26	60-61 14.12	

日期：2024年5月　　1:1000　　绘图员：顾永辉　　审核员：刘东辉